



MARTINOTTI
PREFABBRICATI

MARTINOTTI PREFABBRICATI s.r.l.

Strada Fossamana nr. 9 - 46100 Mantova
tel. +39.0376.340504 - fax +39.0376.340427
mail: prefabbricati@martinotti.it - www.martinotti.it



SCHEDE TECNICHE ILLUSTRATIVE

settore di intervento:

CABINE ELETTRICHE



ELENCO SCHEDE :


C1 _ schema strutturale

C2 _ esempio di cabina elettrica


C3 _ esempio di cabina elettrica

SCHEMA STRUTTURALE CABINA ELETTRICA


MARTINOTTI
PREFABBRICATI

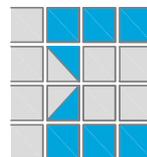

SOLAIO PREFAB. (A)
PANNELLO PREFAB. CON FERRI AL PIEDE (B)
LASTRE SOLAIO PREFAB. (C)
GETTO SOLETTONE DI FONDO (D)
FONDAZIONE IN OPERA (E)

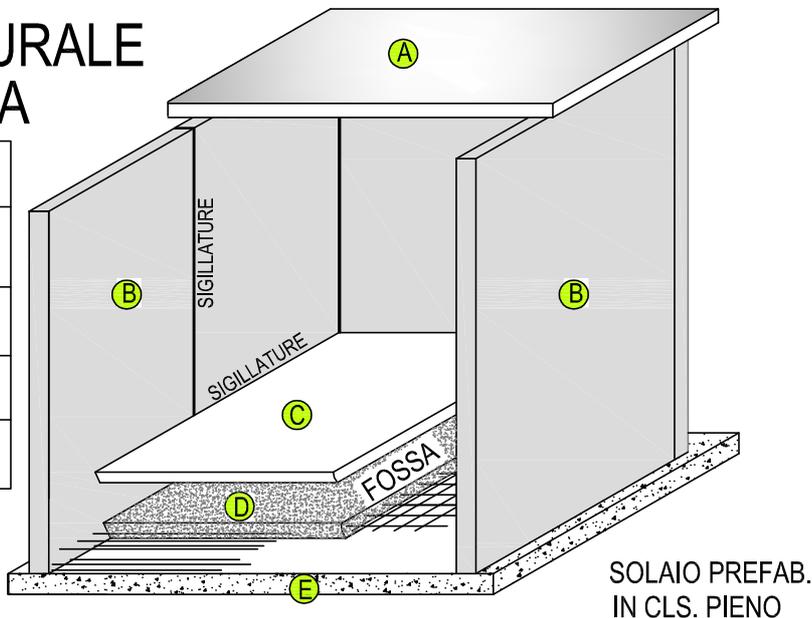


SEZIONE TIPO

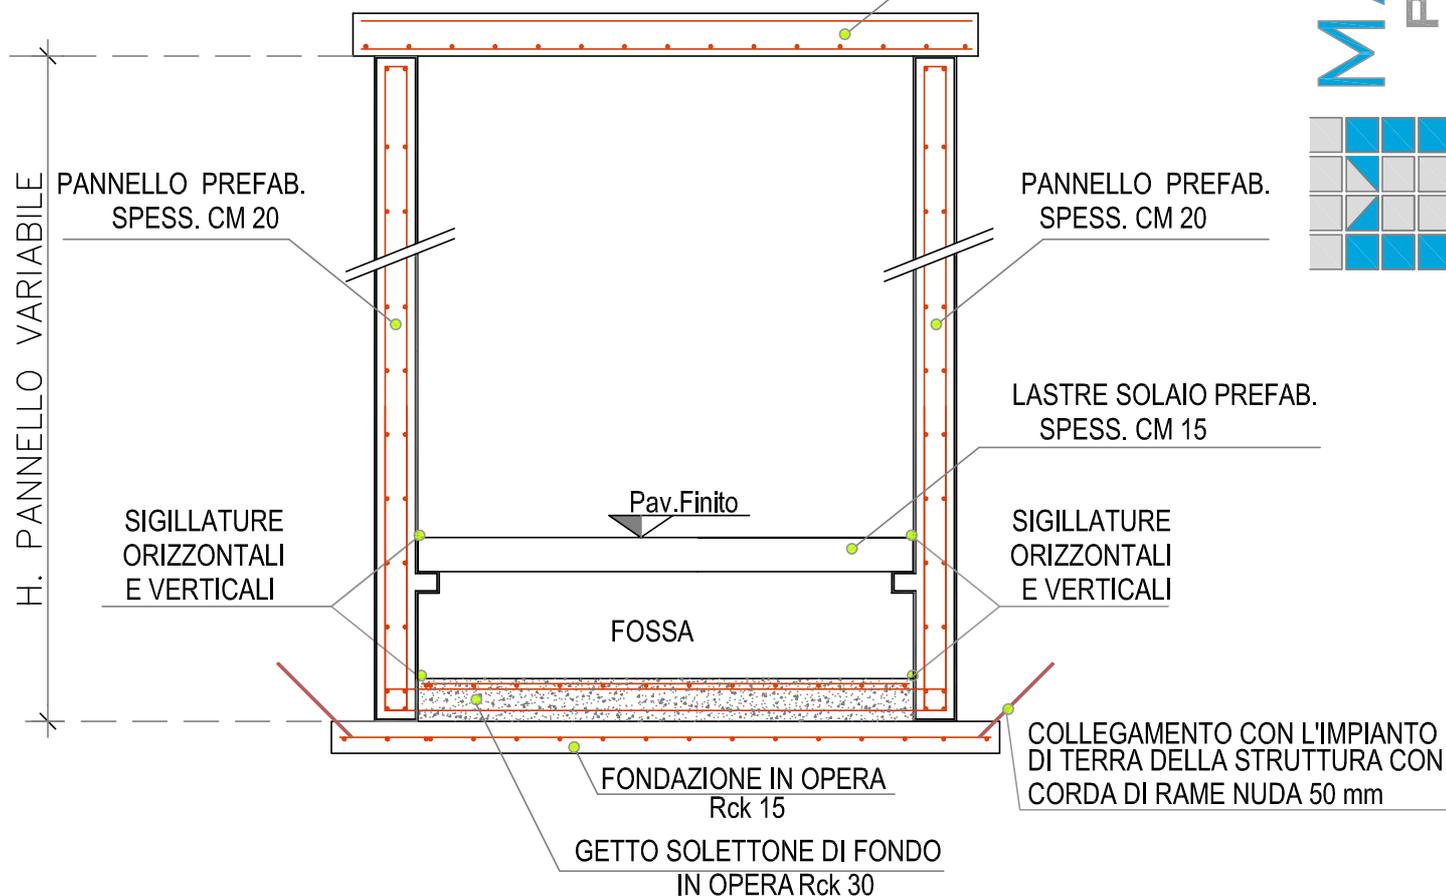






Caratteristiche dei Pannelli Prefabbricati : Normativa UNI EN 14992:2007						Spessore 20 cm		
						Larghezza standard 2.50 mt		
						Altezza variabile su richiesta		
						Aspetto visivo liscio su entrambi i lati		
Calcestruzzo						Acciaio ordinario		
Classe	Rck	Esposiz.	Consist.	ømax inerte (mm)	fcd (N/mm ²)	Tipo	fy (N/mm ²)	ft (N/mm ²)
C32/40	40	XA1	S4	25	18.81	B 450 C	450	540

Caratteristiche dei Solai Prefabbricati : Normativa UNI EN 13747:2005						Spessore 20 cm		
						Larghezza standard 2.40 mt		
						Lunghezza su richiesta		
Calcestruzzo						Acciaio ordinario		
Classe	Rck	Esposiz.	Consist.	ømax inerte (mm)	fcd (N/mm ²)	Tipo	fy (N/mm ²)	ft (N/mm ²)
C32/40	40	XC2	S4	25	18.81	B 450 C	450	540
Per caratteristiche di resistenza meccanica, resistenza al fuoco, parametri di isolamento acustico e durabilità si fa riferimento alle specifiche di progetto.								


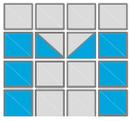


MARTINOTTI
 PREFABBRICATI

- ESEMPIO NR. 1 -
CABINA ELETTRICA
 DIMENSIONI ESTERNE 4.40X3.20 MT
 H. INTERNA MT 2.70
 H. FOSSA CM 50

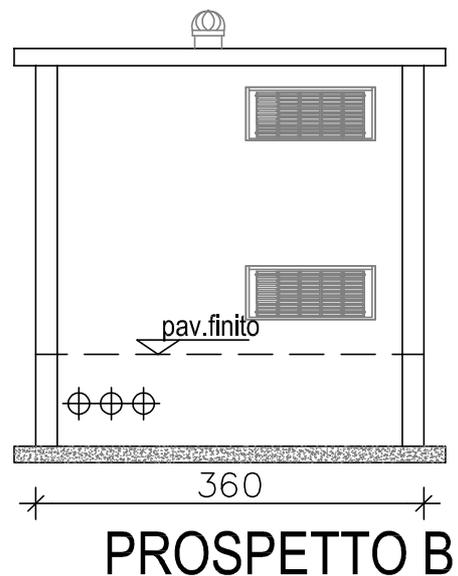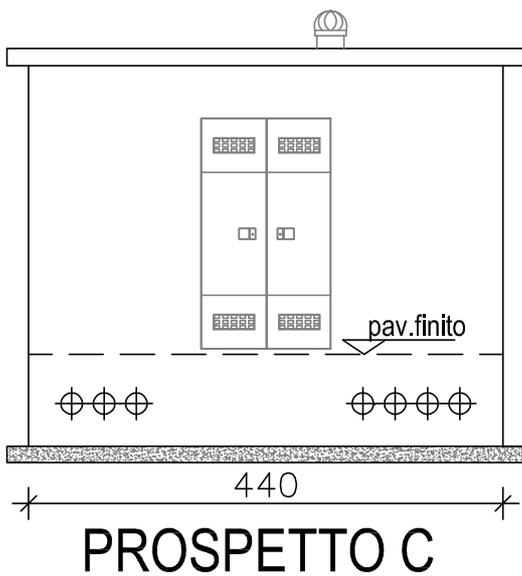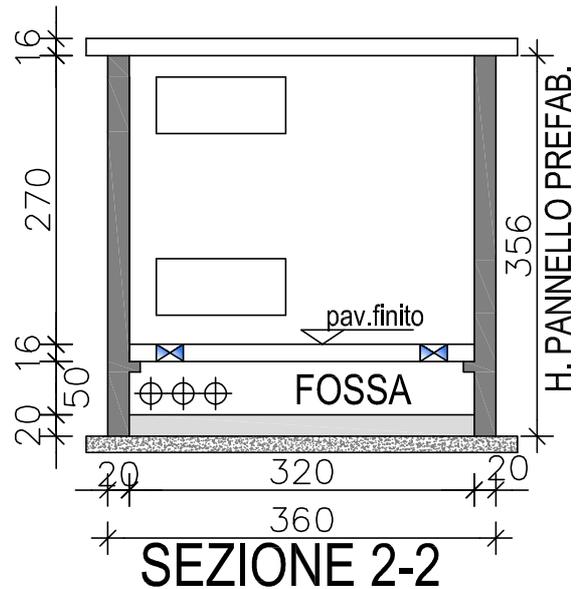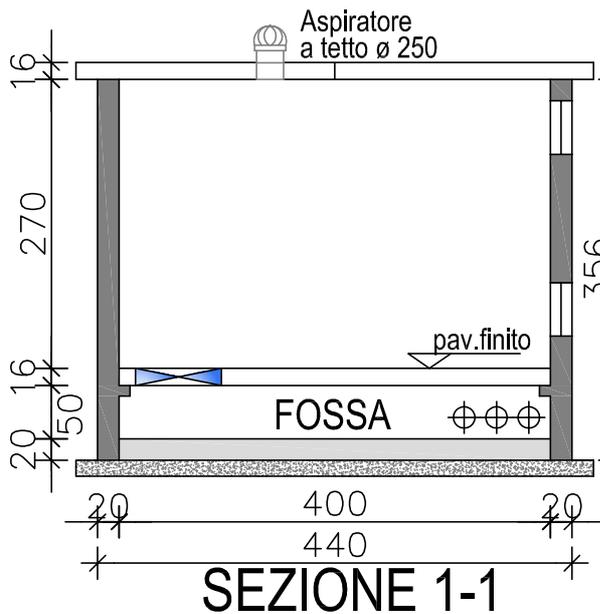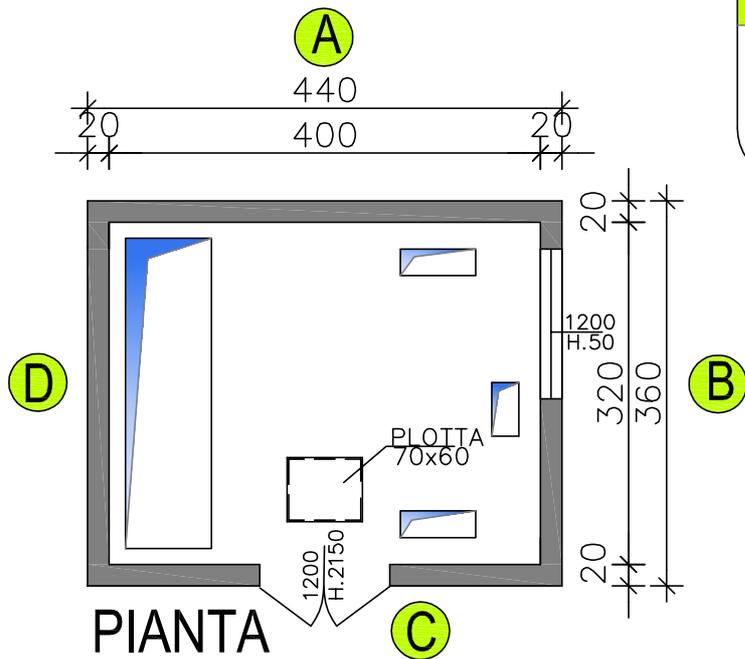

DIMENSIONI ESTERNE 13.00X3.20 MT
H. INTERNA MT 2.70
H. FOSSA CM 50

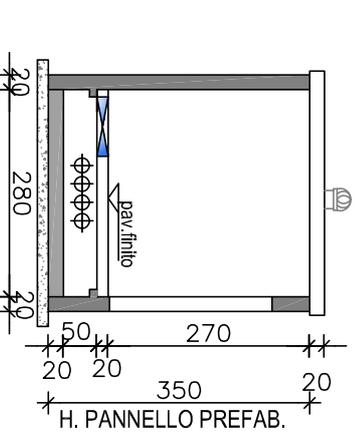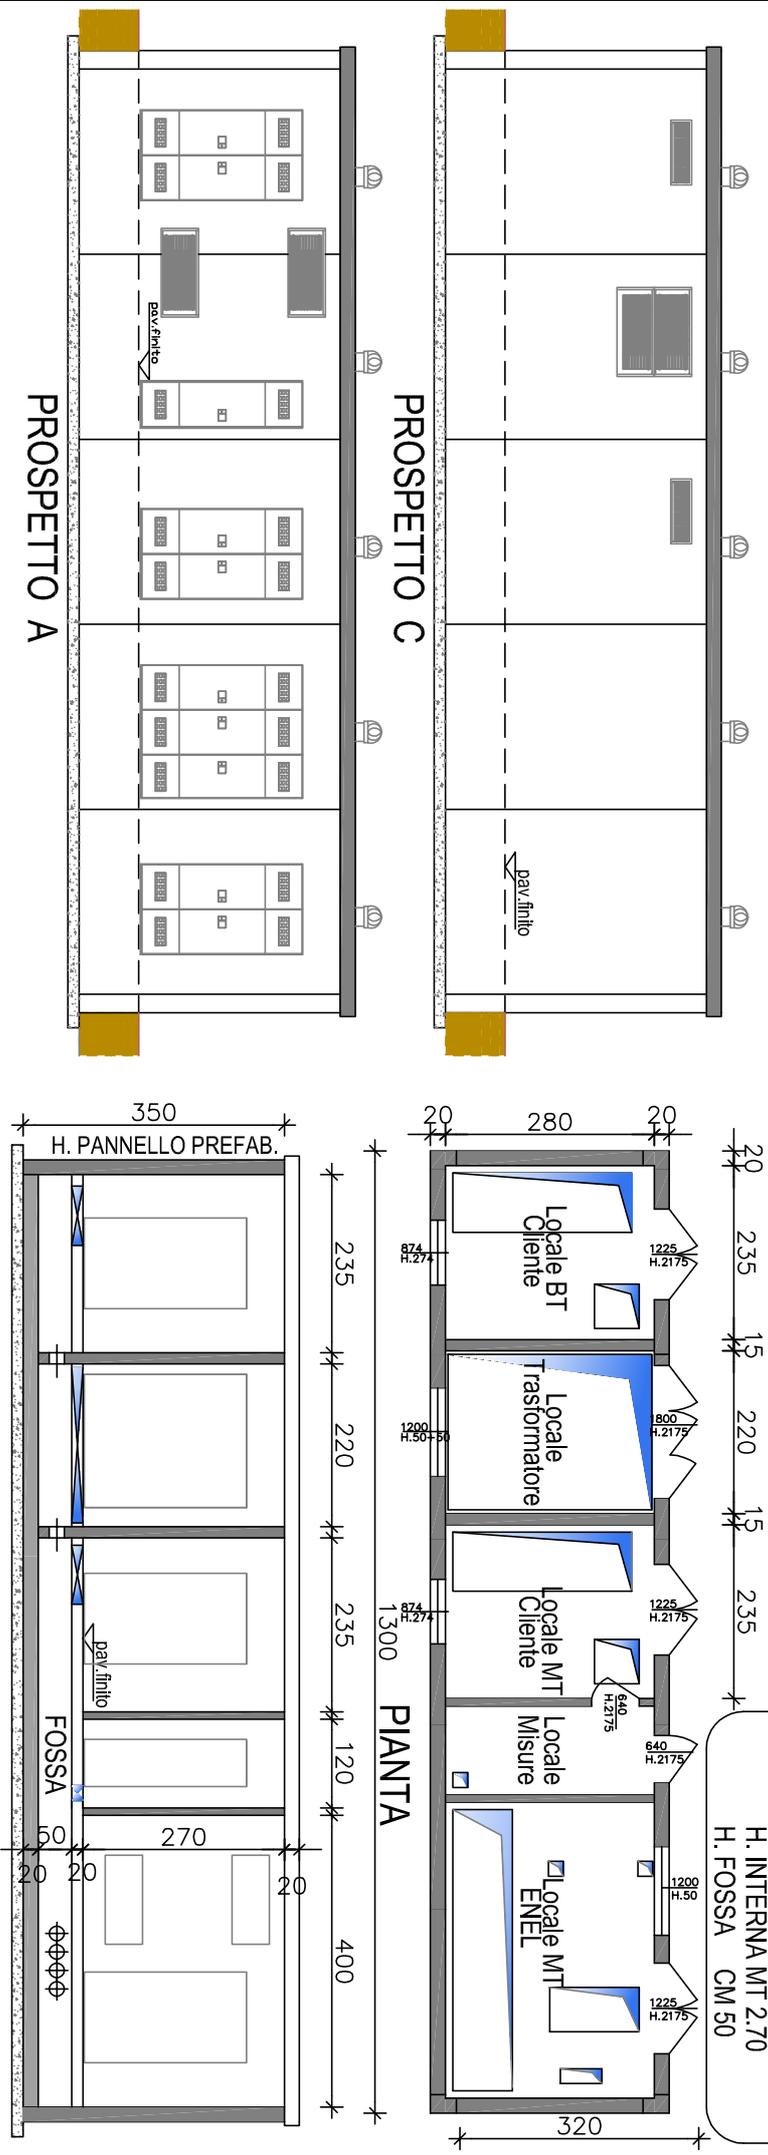

Le cabine sono consegnate complete di tutti gli accessori richiesti da ENEL
quali :
porte / finestre / griglie unificate ENEL
aspiratori eolici in inox
piatta passo uomo
passacavi
e sono pronte per l'installazione degli impianti